


## Schets t.b.v. ontgraven en aanvullen schoon zandbed

De bouwplaats dient bereik- en berijdbaar te zijn met een jeep met aanhanger, zonder dat er extra voorzieningen nodig zijn zoals kraan, rijplaten e.d. Tenzij in onze opdrachtbevestiging anders is omschreven

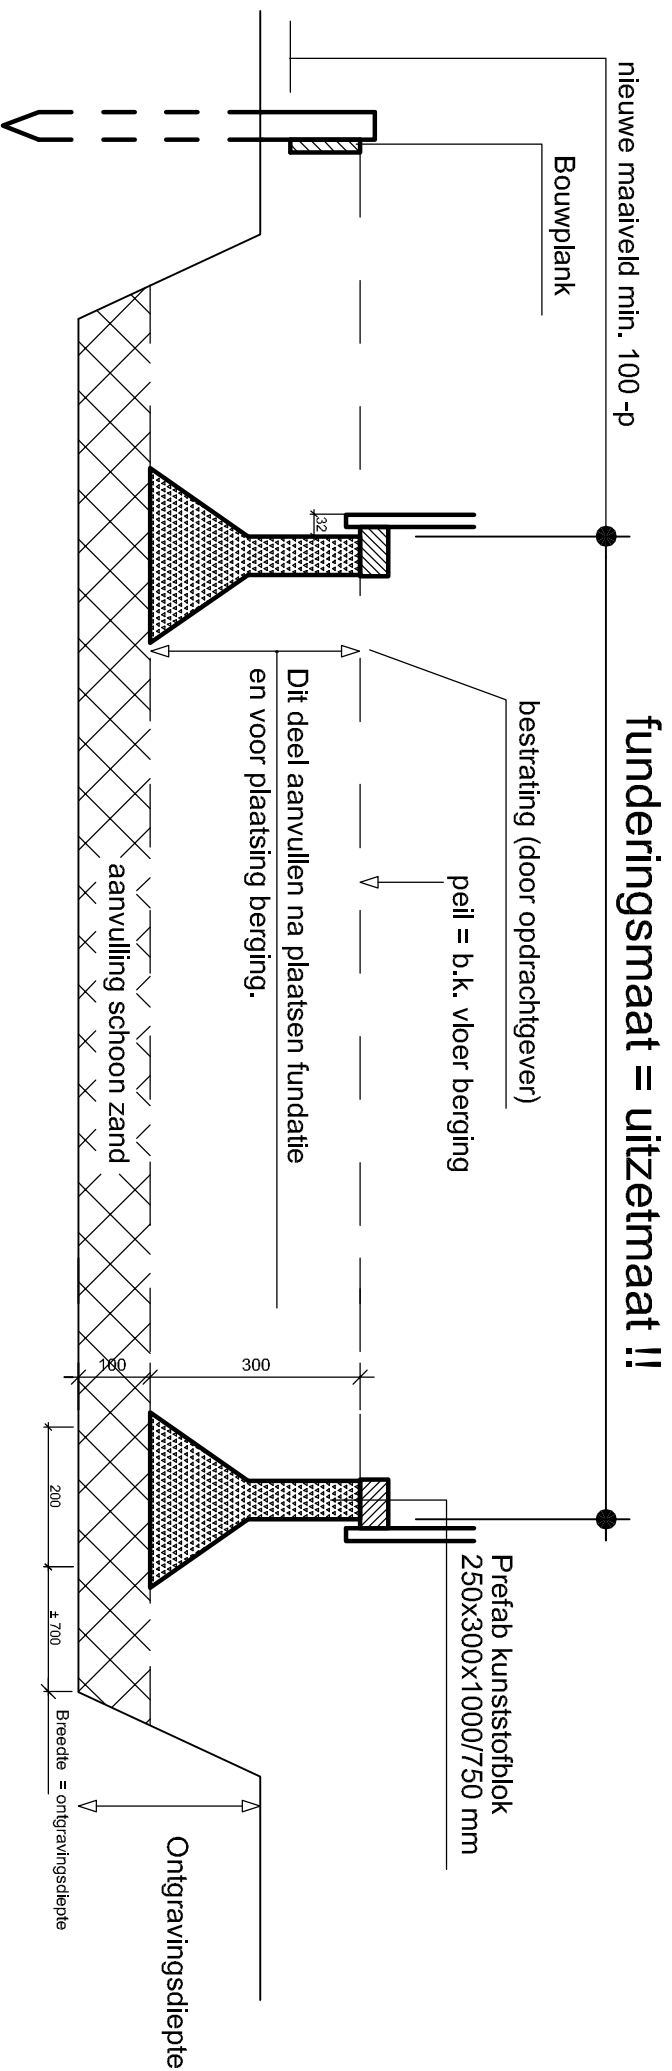

**funderingsmaat = uitzetmaat !!**

Ontgraven en aanvullen en verdichten door aannemer  
 maatvoering t.b.v. de fundatie aangeven  
 d.m.v. bouwplanken rondom  
 fundatiematen zie tek. berging  
 (indien anders, vooraf overleg met onze projectleider Enk Lubbers tel. 06-50225223)



De Groot Vroomshoop Houtbouw B.V.  
 Chiruchillikaai 77, Postbus 31, NL-7180 AA Vroomshoop  
 telefoon +31(0)56461 1835 Fax +31(0)56461 4260  
 telefax +31(0)56461 1835 e-mail [info@vroomshoop.nl](mailto:info@vroomshoop.nl)  
**Alle contact voor t. +31 (0) 56 46 1835**

Project:

Staat:	<b>BEIENDE</b>		
Onderaank:	Kunststofrondtes berging		
Datum:	Get.:	Get.:	Schaal:
Of: nr.:	Of: nr.:		Stadsk. A. Kund

0 11 2020 10:00:00 AM